


UNIVERSITÀ DEGLI STUDI DI PAVIA

Palazzo San Felice - Dipartimento di Scienze Economiche e Aziendali

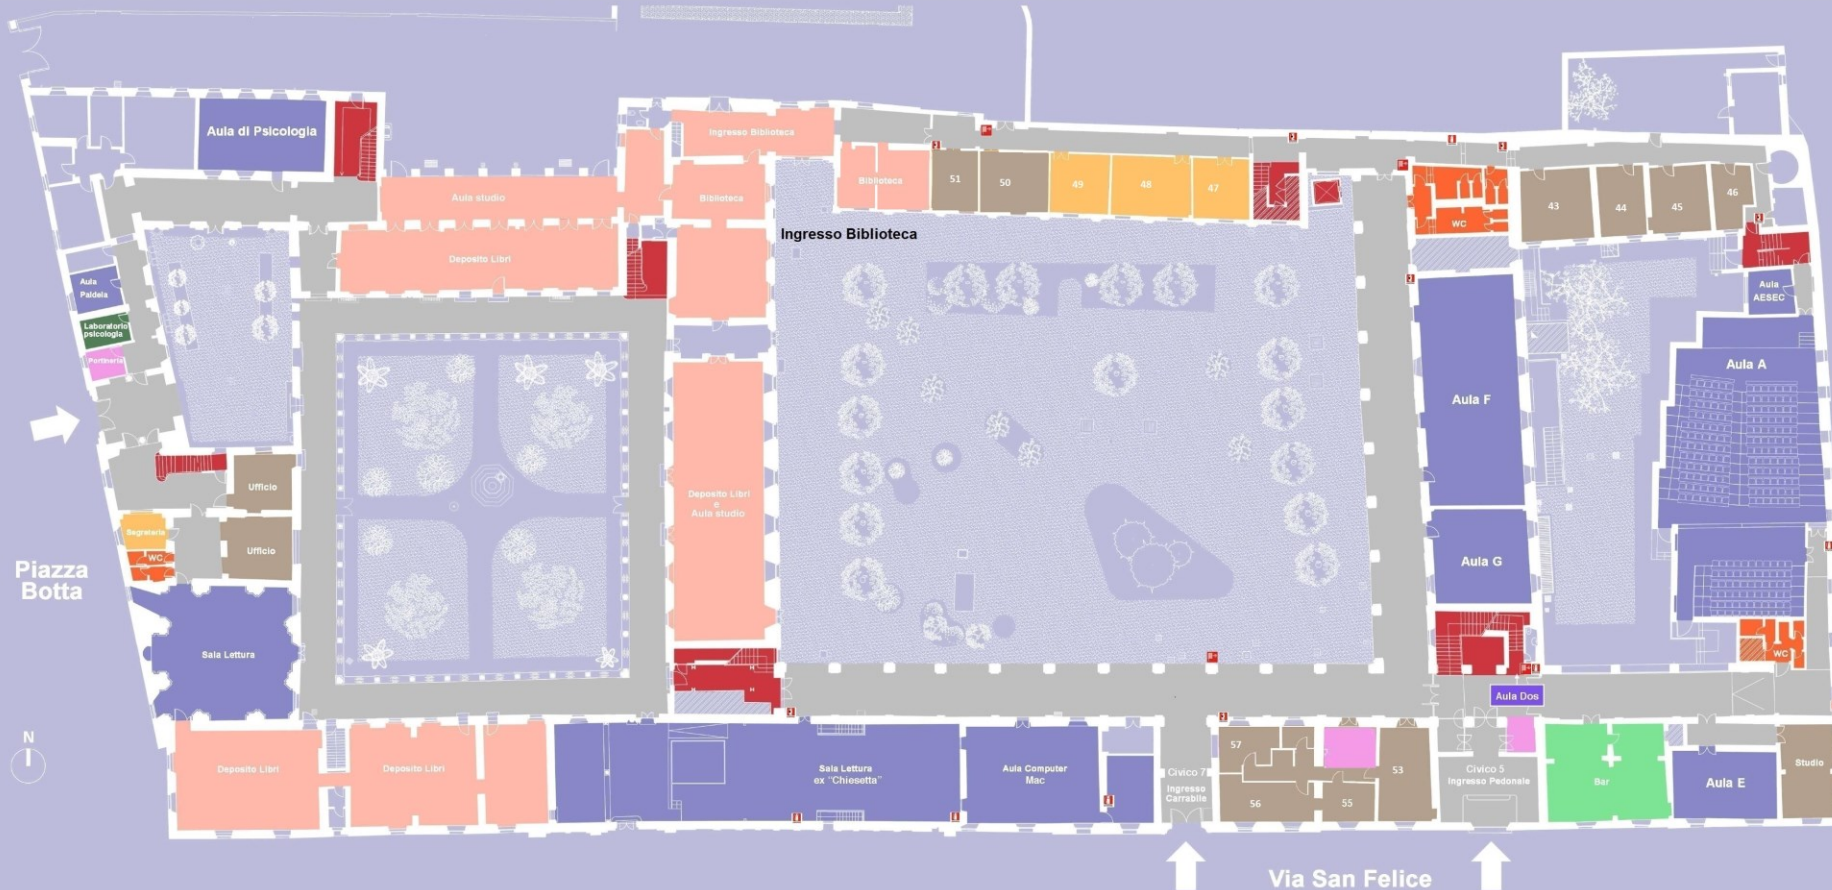

Pianta Piano Terra

0 1 2 5 10 m

Rilievo geometrico ottenuto dalla rielaborazione del materiale prodotto nell'insegnamento di Disegno dell' Architettura 2, A.A. 2006/07, Prof. Alessandro Greco - elaborazione grafica Ing. Riccardo Gandolfi

- Collegamenti Verticali
- Aule
- Portineria
- Biblioteca
- Bar
- Collegamenti Orizzontali
- Segreteria
- Uffici
- Laboratorio
- Servizi

